

ZAKŁAD KOMINIARSKI
Franciszek Dwucet
41-922 Radzionków, ul. Słowackiego 14
tel. 500 022 559, NIP 645-212-07-50
Pieczęć Zakładu Kominiarskiego

OPINIA nr 02/X/21
INTERWENCJA STRAŻY POŻARNEJ

Zakład Kominiarski
Franciszek Dwucet
Radzionków
ul. Słowackiego 14

Dol. budynek Gminy Bytom przy ul. Wolnego 16/2 w Bytomiu

Stwierdzono:

Przewód kominowy dymowy jest drożny.

Kocioł c.o. węglowy podłączony w pomieszczeniu piwnicy prawidłowo do indywidualnego przewodu kominowego, kratka wentylacyjna w kotłowni sprawna.

Przyczyną pożaru kominna jest nieszczelny przewód kominowy (szkody goimnicze) oraz zły stan techniczny kominna ponad dachem co spowodowało jego zasmotowanie i zapalenie.

Zalecenia:

Konieczność uszczelnienia przewodu kominowego przez szlamowanie masą silikonową na całej długości oraz przebudowa kominna ponad dachem.

Komin o wymiarach 14 cm. x 20 cm. i długości ok 14 metrów.

Do czasu wykonania w/w zaleceń zakazuje się palenia w kotle węglowym.

Opinie sporządzono w oparciu o Ustawę z dnia 07.VII.1994 r. Prawo Budowlane (Dz. U. z 2006 r. Nr 156 poz. 1118) wraz z późniejszymi zmianami oraz wydanymi na jej podstawie przepisami Wykonawczymi i obowiązującymi normami oraz o

Ustawę o ochronie przeciwpożarowej z dnia 24.VIII.1991 r. (Dz. U. z 2002 r. Nr 147 poz. 1229)

z późniejszymi zmianami oraz wydanymi na jej podstawie przepisami wykonawczymi.

Opinie sporządzono w 2 egzemplarzach z przeznaczeniem po 1 egz. dla: Zakładu Kominiarskiego i dla ADM.


Potwierdzenie odbioru opinii:

dnia podpis.....

Uwagi:
Po dokonaniu proponowanych rozwiązań, należy zgłosić do sprawdzenia prawidłowość wykonania i funkcjonowania urządzeń

(Opiniodawca:
MISTRZ KOMINIARSKI
Franciszek Dwucet
NIP 645-212-07-50
(prawnik i podpis)

Plan sytuacyjny przewodów kominowych w budynku przy ul. Wolnego 16 w Bytomiu stan na dzień 30.07.2021 r.

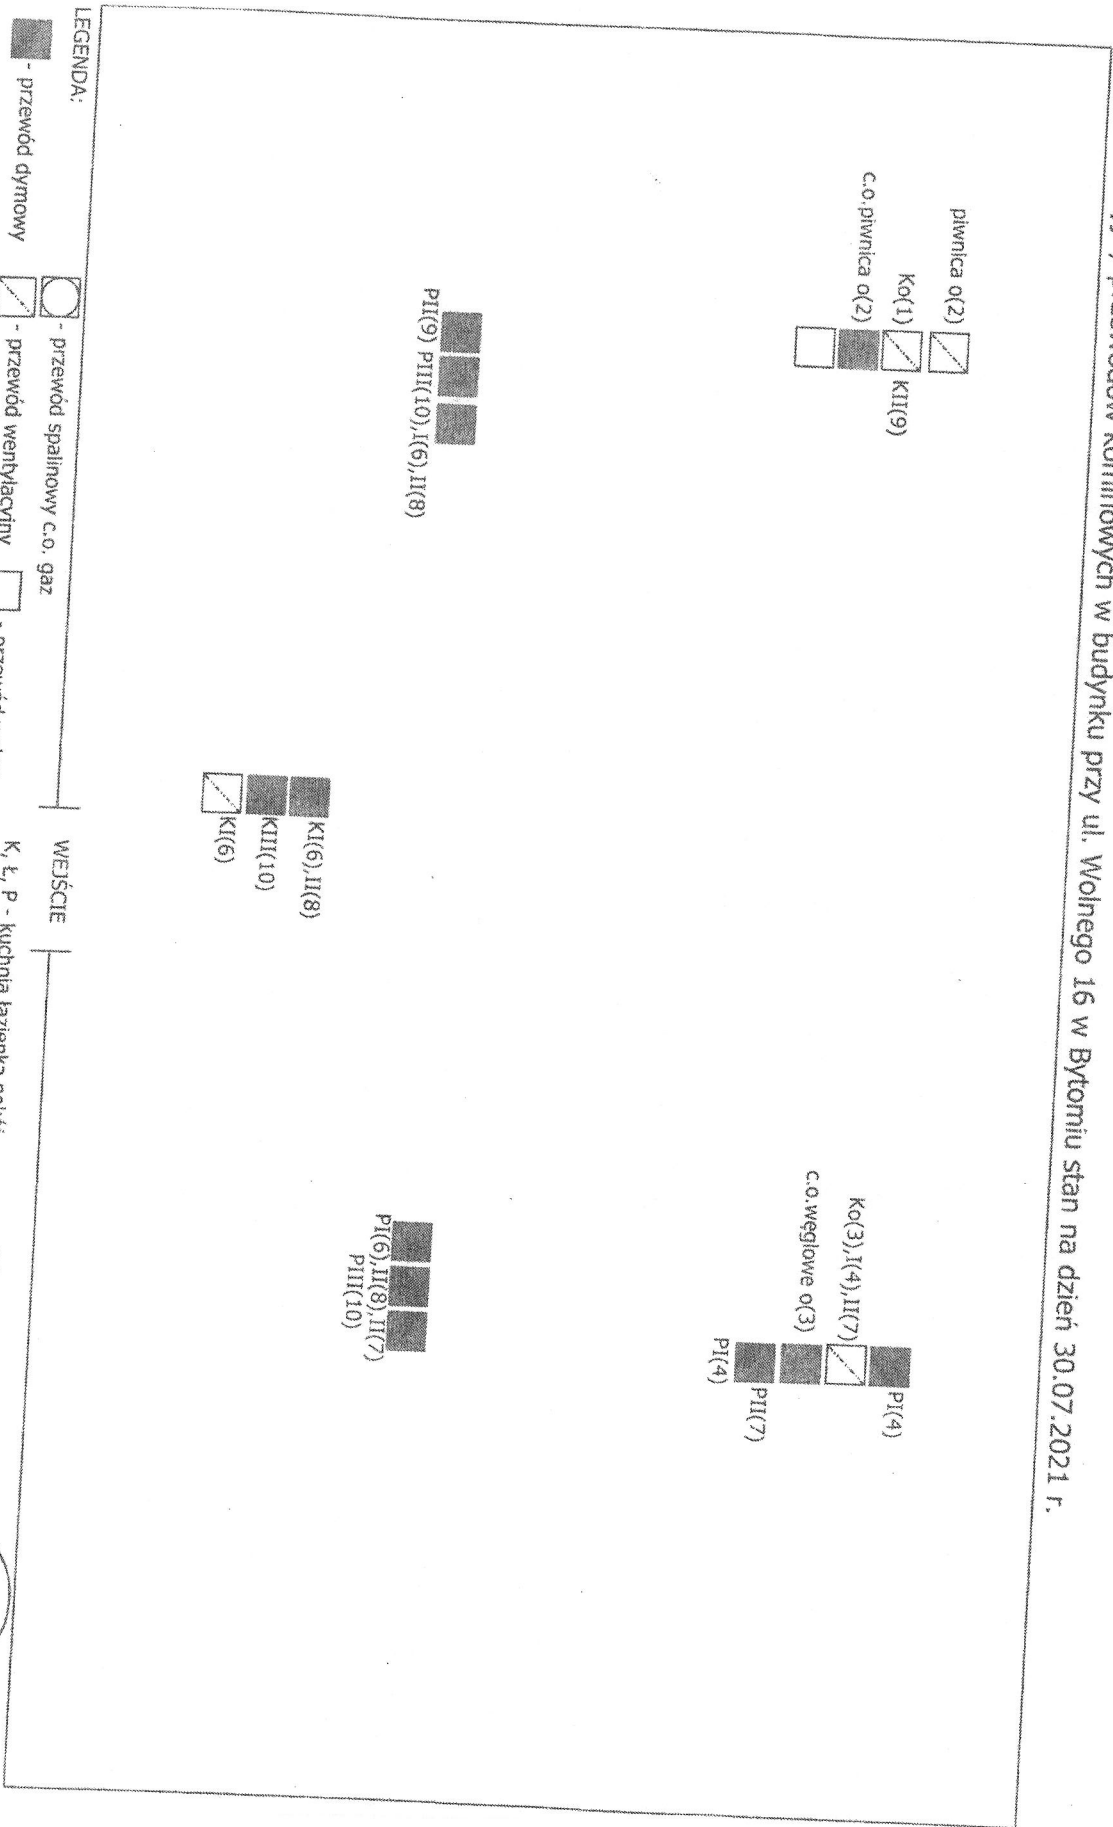

LEGENDA:

- przewód dymowy
- przewód spalinowy c.o. gaz
- przewód wentylacyjny
- przewód wolny

WĘJSĆIE

K, Ł, P - kuchnia łazienka, pokój
(1), (2) - numer mieszkania

o. I, II, III - kondygnacje

MISTRZ KAMINIARSKI
Przemysław Trzaska
 nr upr. 198/2011